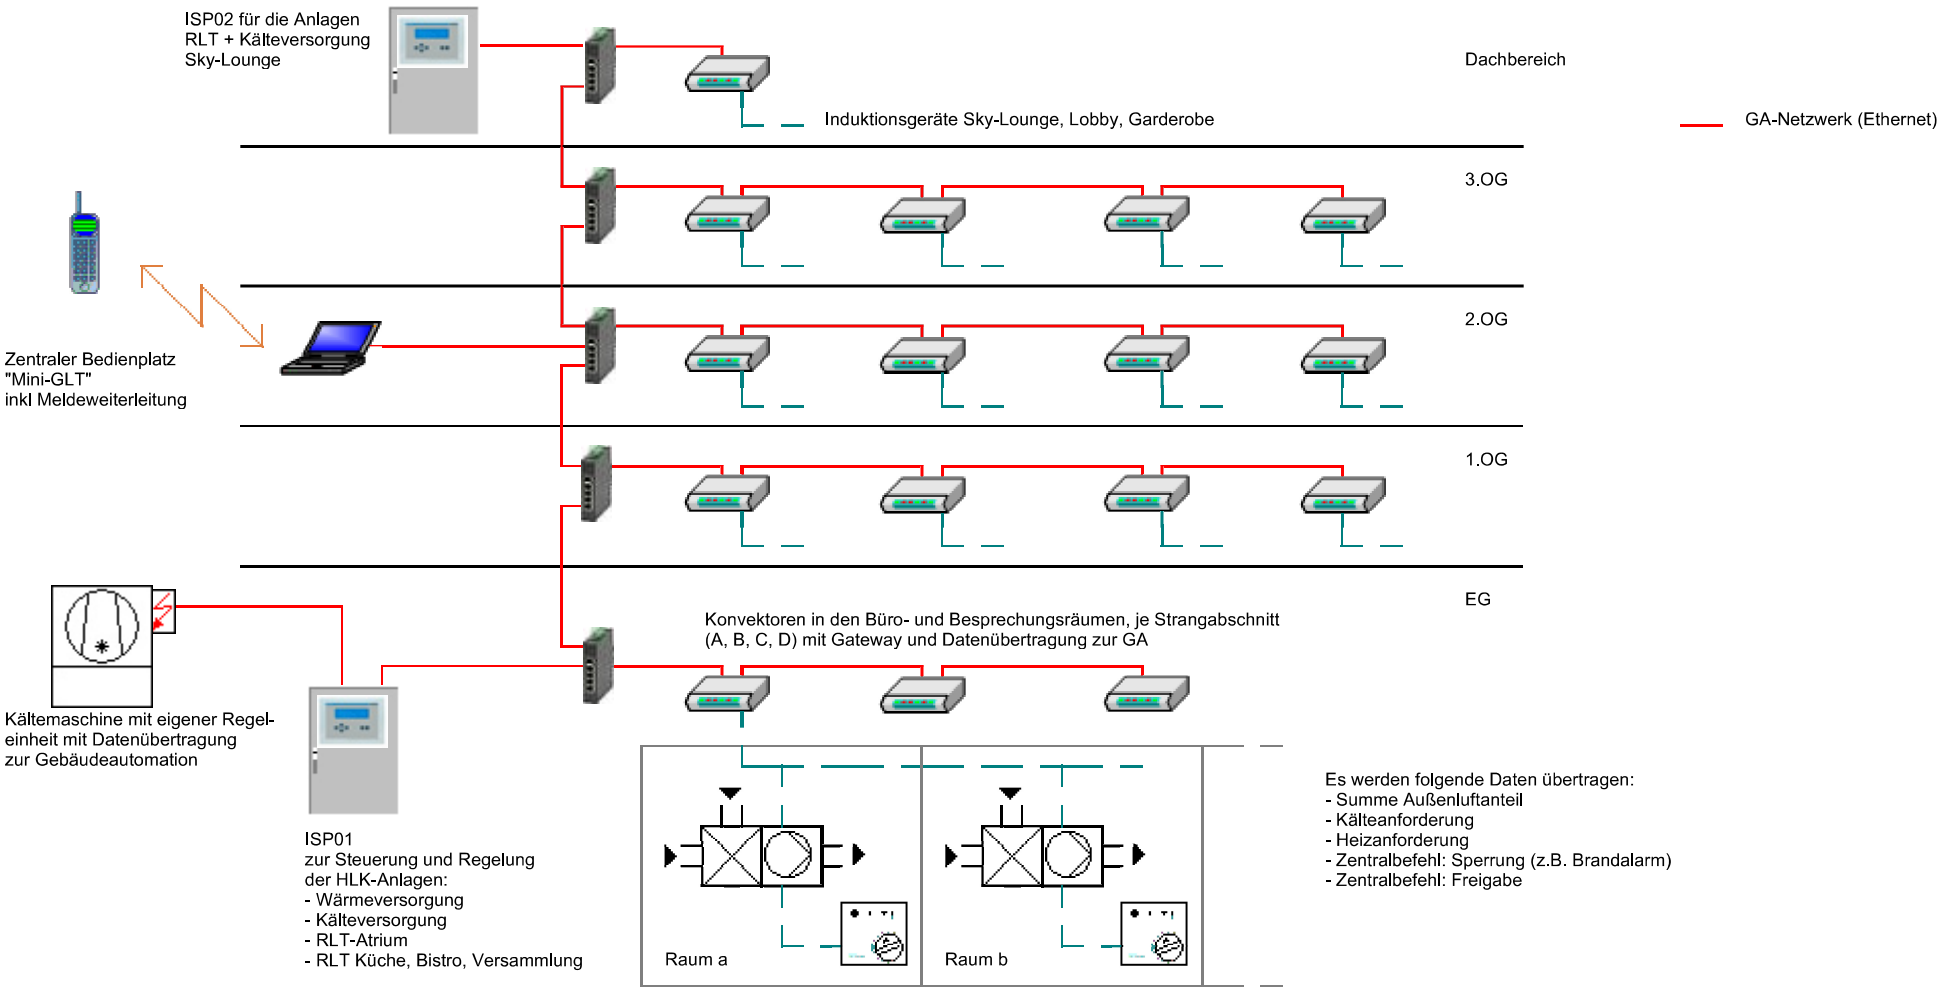

	SUMMEN
BU	BU 0
DA	DA 0
AA	AA 0
DE	DE 0
AE	AE 0

Ausgabedatum		Name	geprüft
Rev.1	20.9.16	WP1	
Rev.2			
Rev.3			

siga

Projekt/Titel:	ISP:	Anlage:	Blatt:
Lilienthalhaus Braunschweig	Bustopologie	Übersicht	01 GA-Bus
	Gewerk:		
	Gebäudeautomation		